


製品名

リブウォール W333


各種鋼板 0.27mm ~ 0.4mm

板幅 : 455mm

リブウォール (有効巾 333mm)

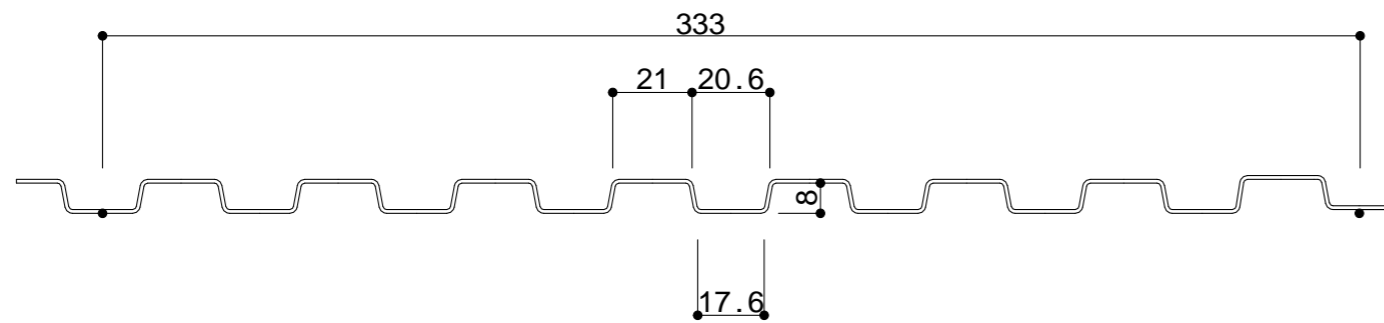

ファスナー類留付位置 (参考)

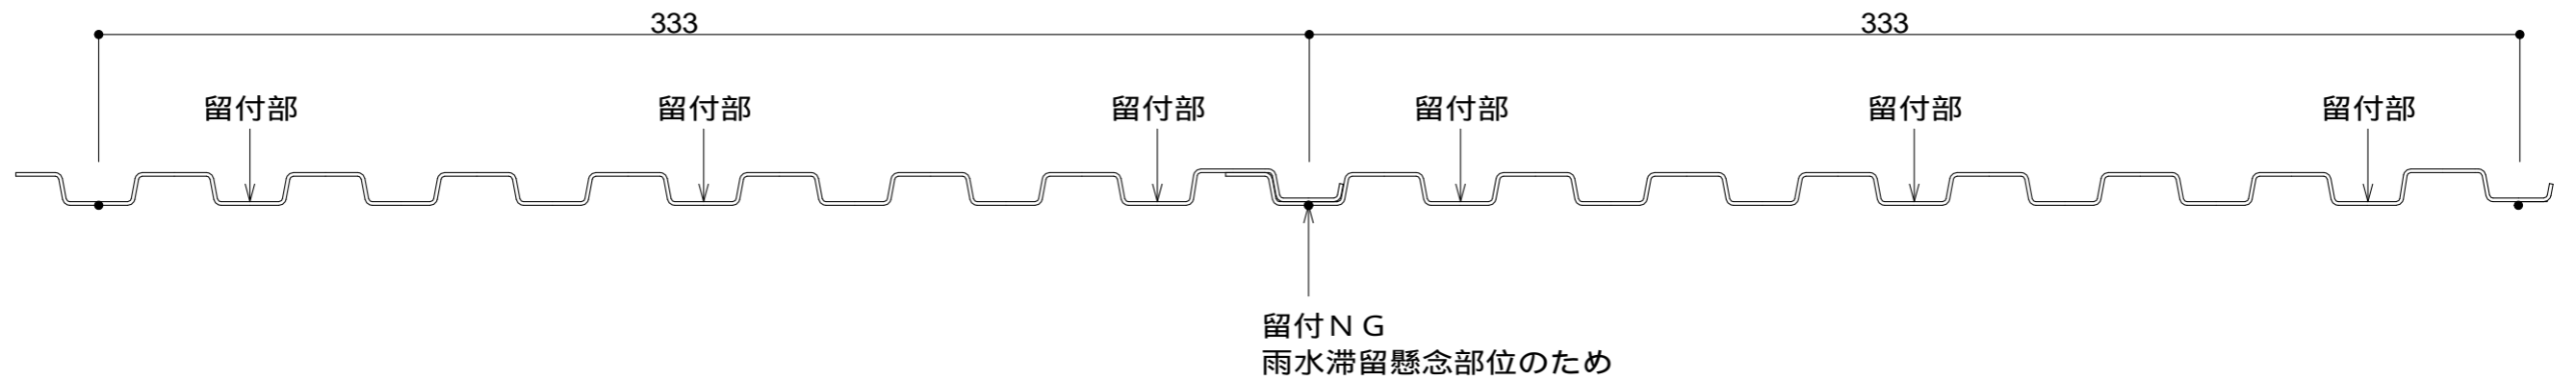

年月日	変更記号	事項

受領日附	年月日	設計者
受領日附	年月日	施工者

日附	年月日	工事件名
作図	年月日	図面名
MA 2024-05-22		リブウォール W333 角波 断面図

設計番号	縮尺
HAN-RW-01	A1-1/1
	A3-1/2