
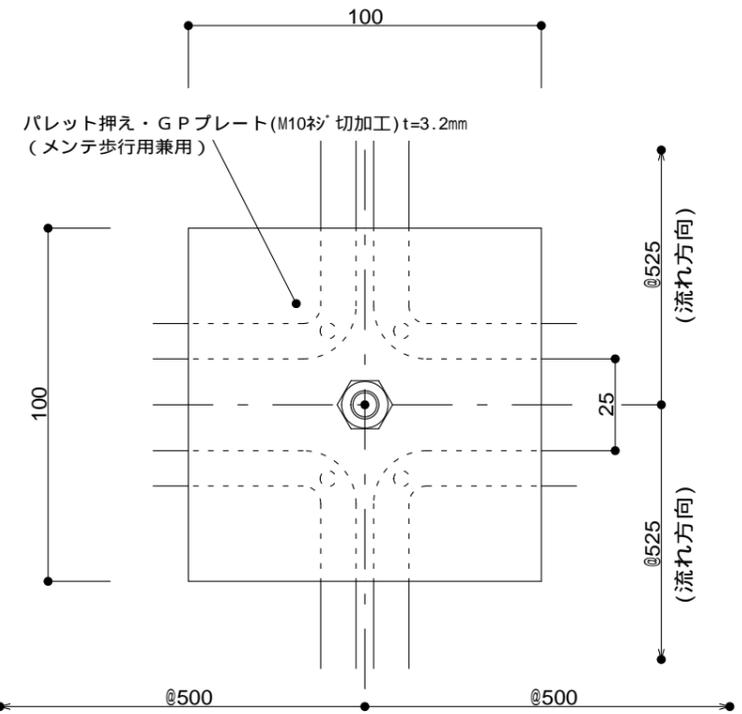
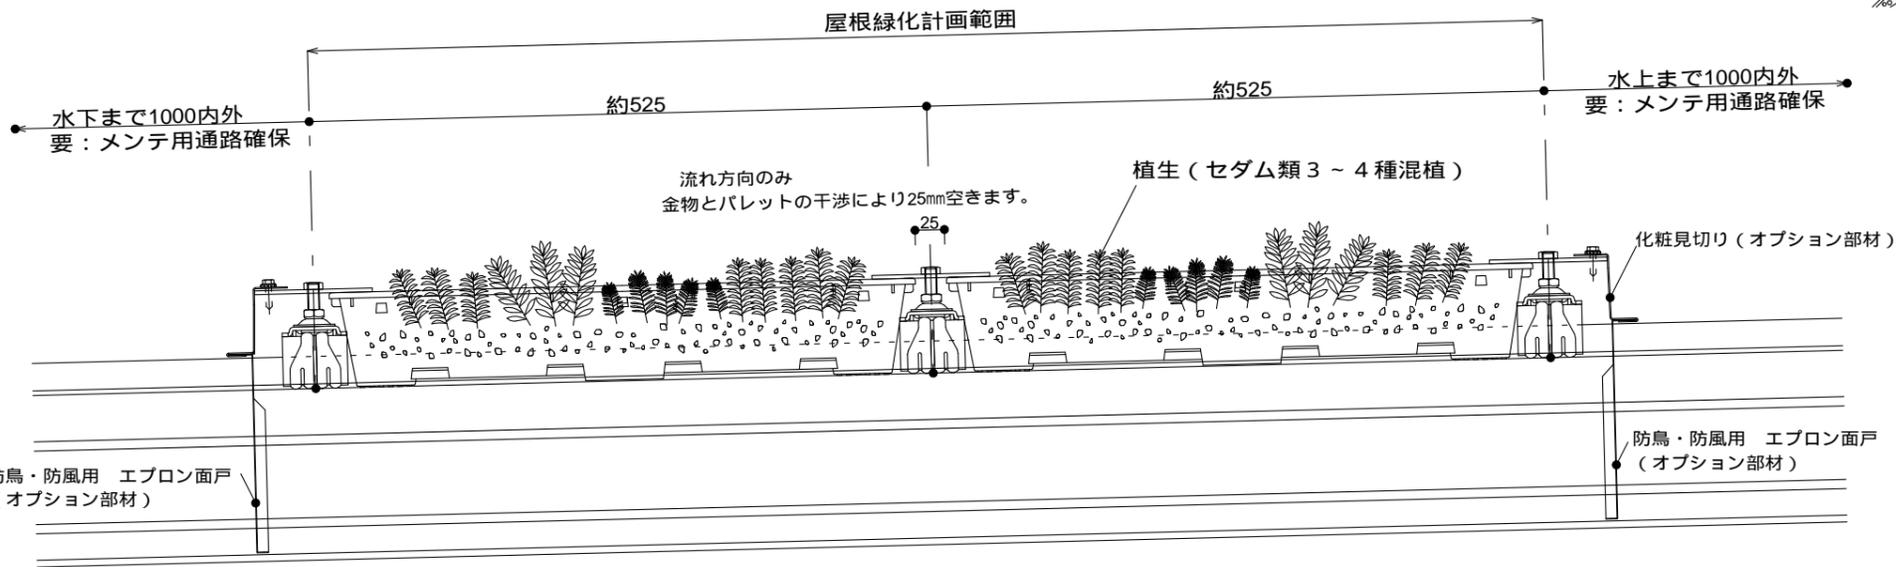
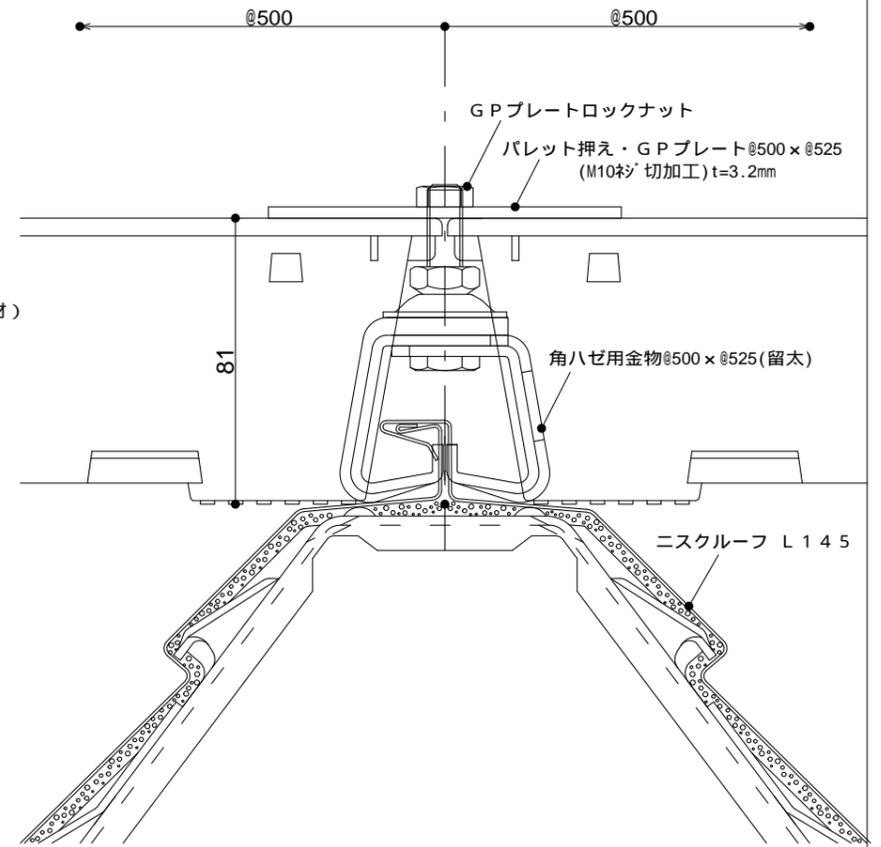


屋根緑化工法・セダム類パレット工法図

注意： 屋根緑化工法の場合、完成後の定期メンテの為に屋根上に自動灌水設備が無い場合でも、散水用の取水口の設置をご提案いたします。メンテナンス用通路の確保のため、屋根末端部全面への施工はできません。

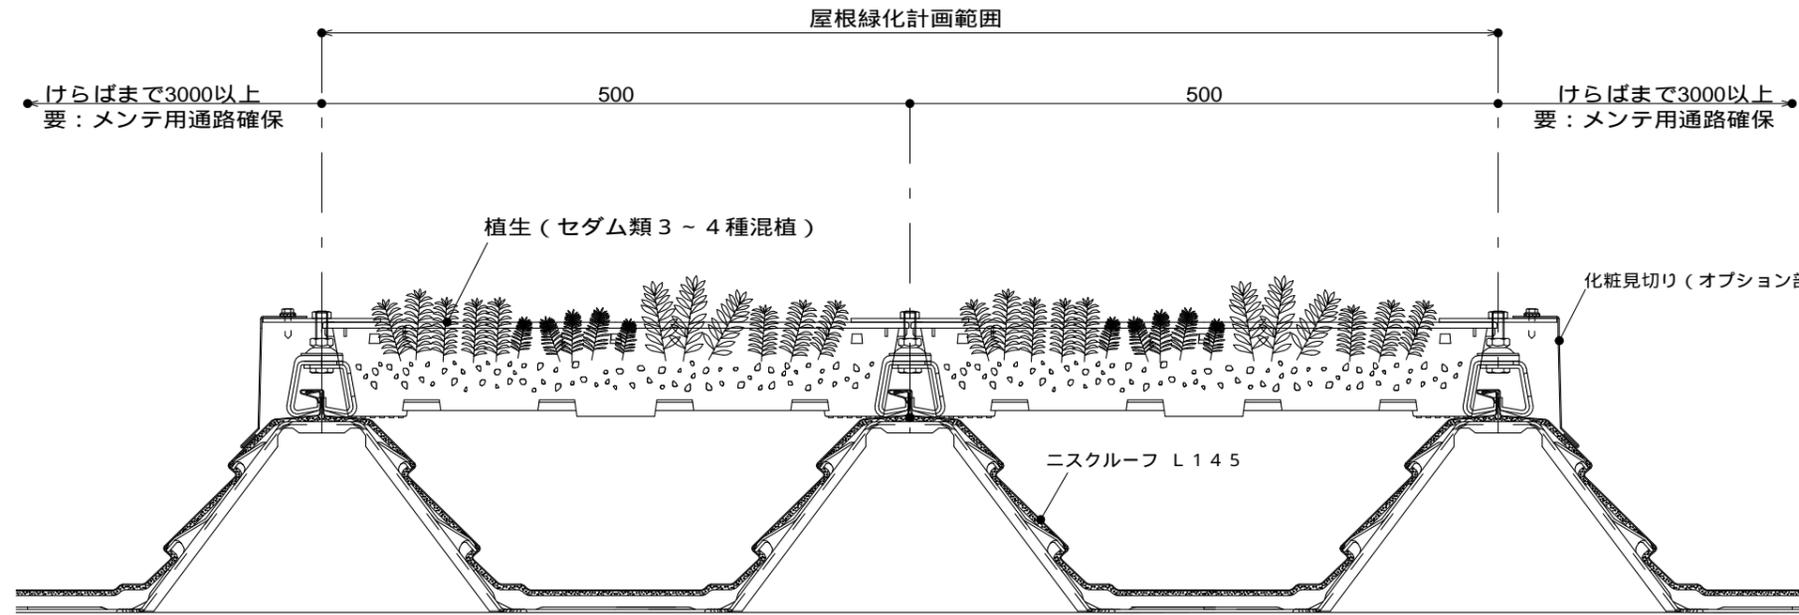

年月日	変更記事





受領日附	年月日	設計者
受領日附	年月日	施工者

日附	年月日	工事名
作図	年月日	図面名

設計番号	L145-A
縮尺	A1-1
図面名	コイクルーフ 角ハゼ折板 D160 屋根緑化工法・セダム類パレット工法図

屋根緑化工法・セダム類パレット工法図

注意： 屋根緑化工法の場合、完成後の定期メンテの為に屋根上に自動灌水設備が無い場合でも、散水用の取水口の設置をご提案いたします。メンテナンス用通路の確保のため、屋根末端部全面への施工はできません。

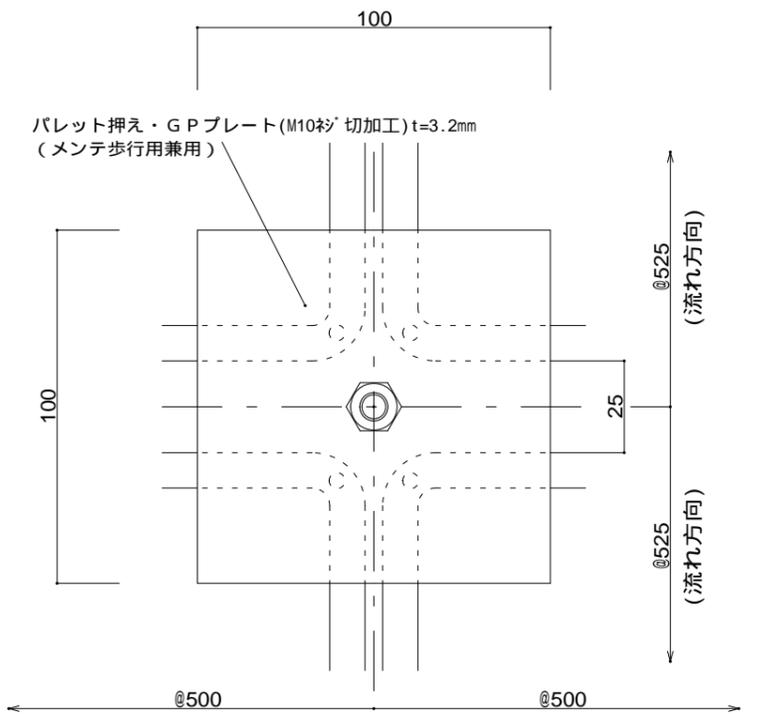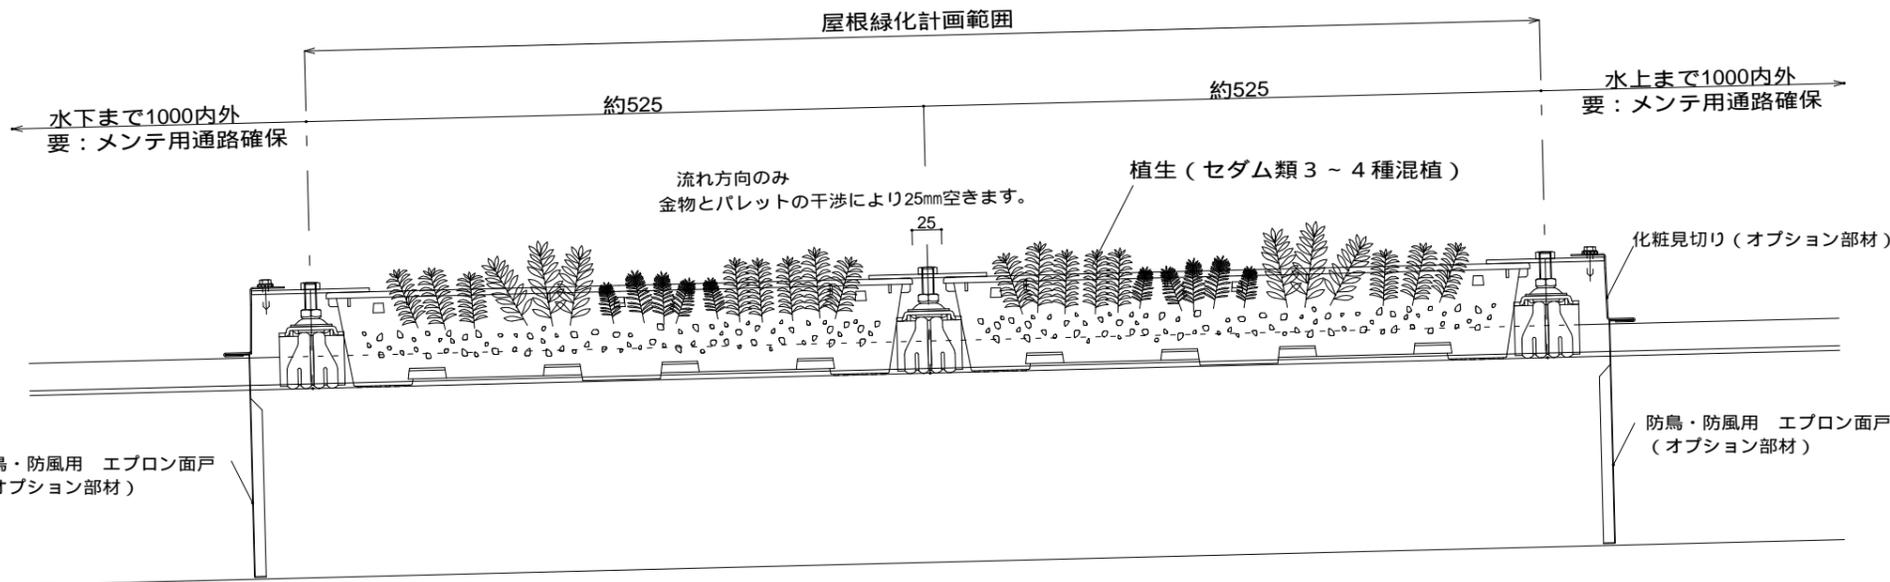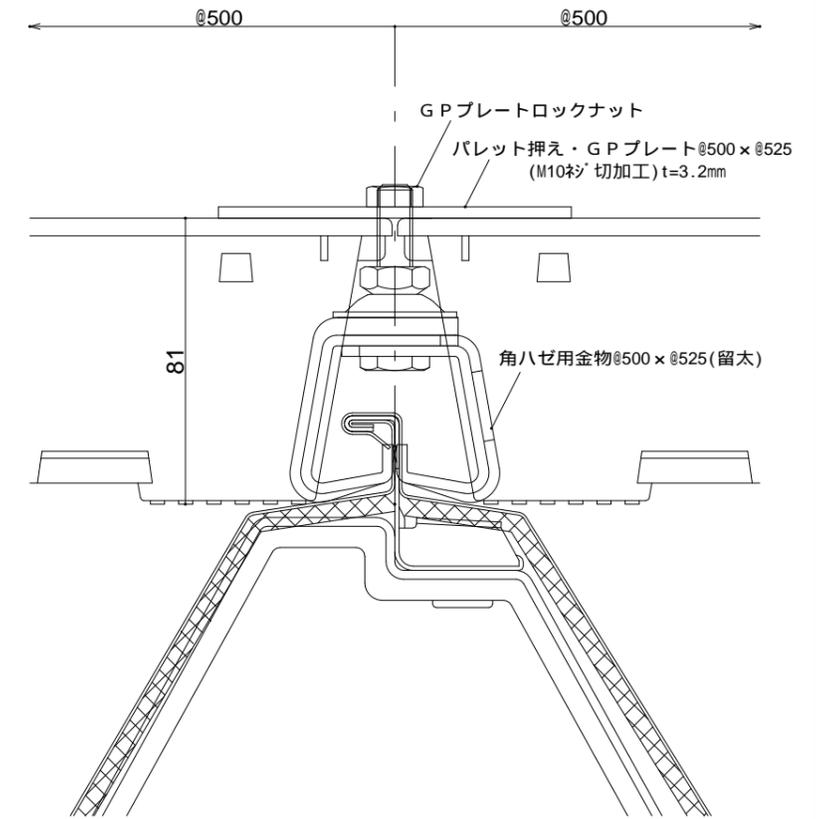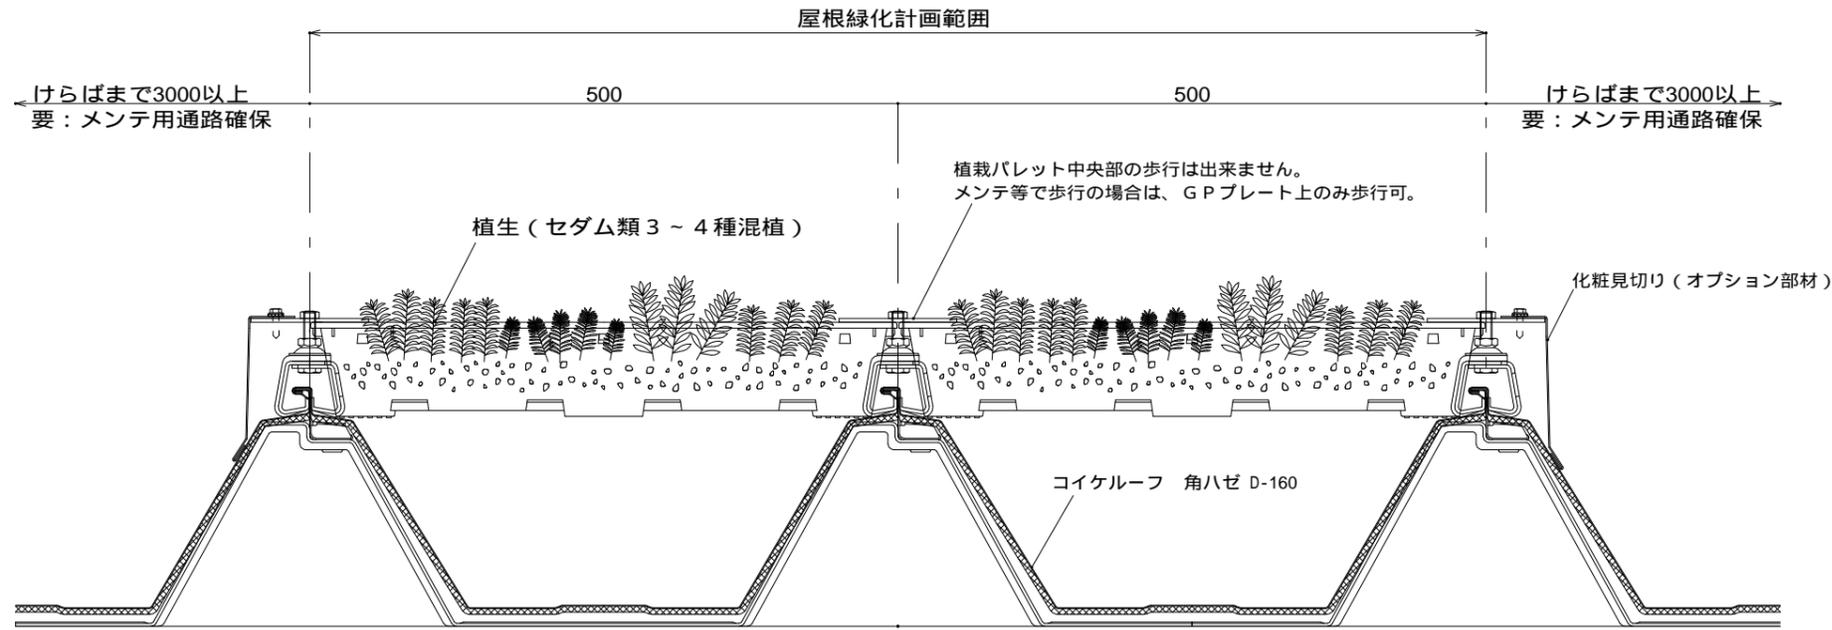





年月日	変更記事

受領日附	年月日	設計者
受領日附	年月日	施工者

日附	年月日	工事件名	設計番号
			D160 - A
作図	年月日	図面名	縮尺
	2017-09-27	コイケルーフ 角ハゼ折板 D160 屋根緑化工法・セダム類パレット工法図	A1-1

屋根緑化工法・セダム類パレット工法図

注意： 屋根緑化工法の場合、完成後の定期メンテの為に屋根上に自動灌水設備が無い場合でも、散水用の取水口の設置をご提案いたします。メンテナンス用通路の確保のため、屋根末端部全面への施工はできません。

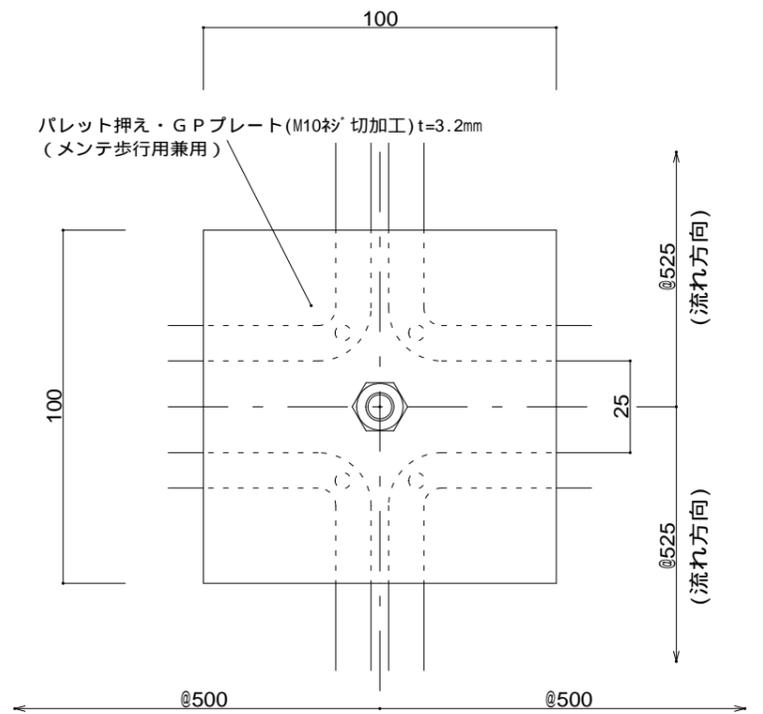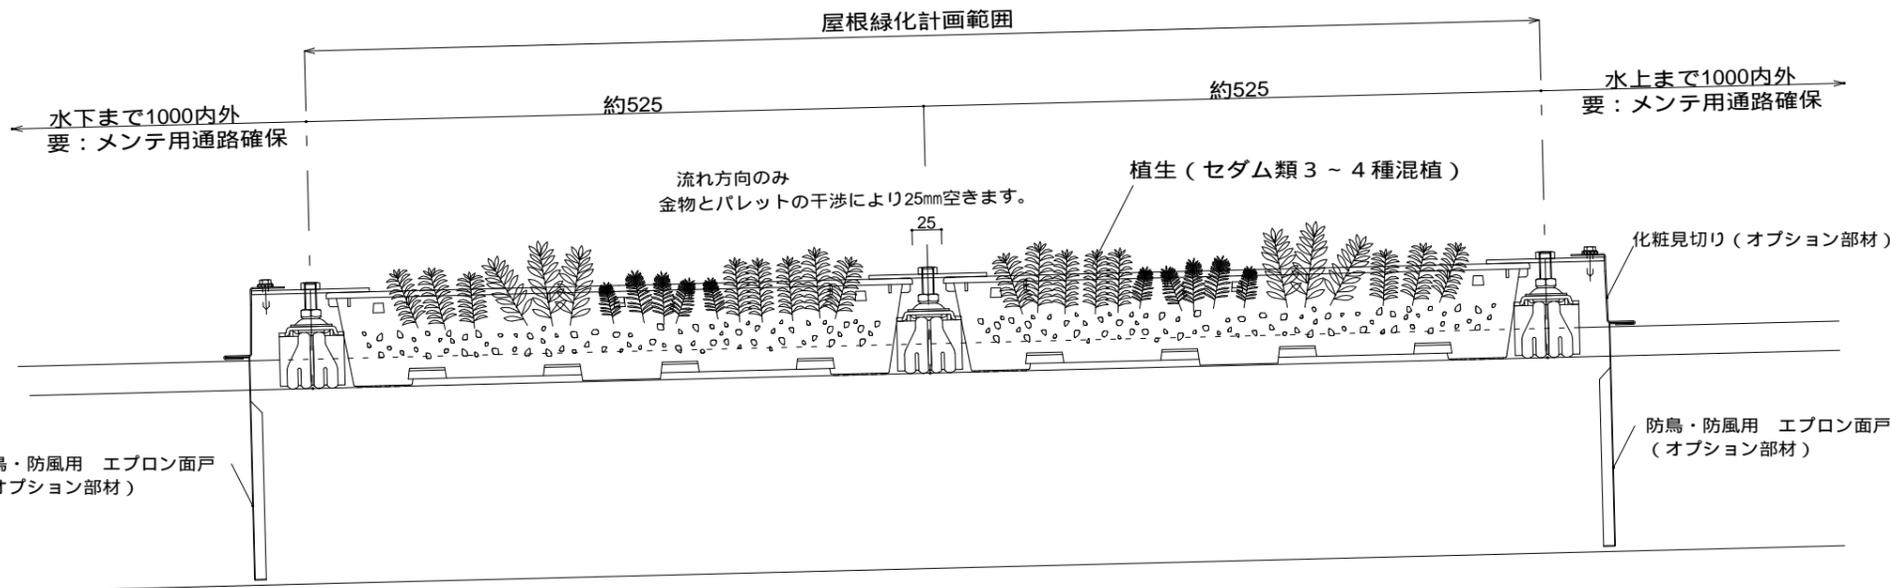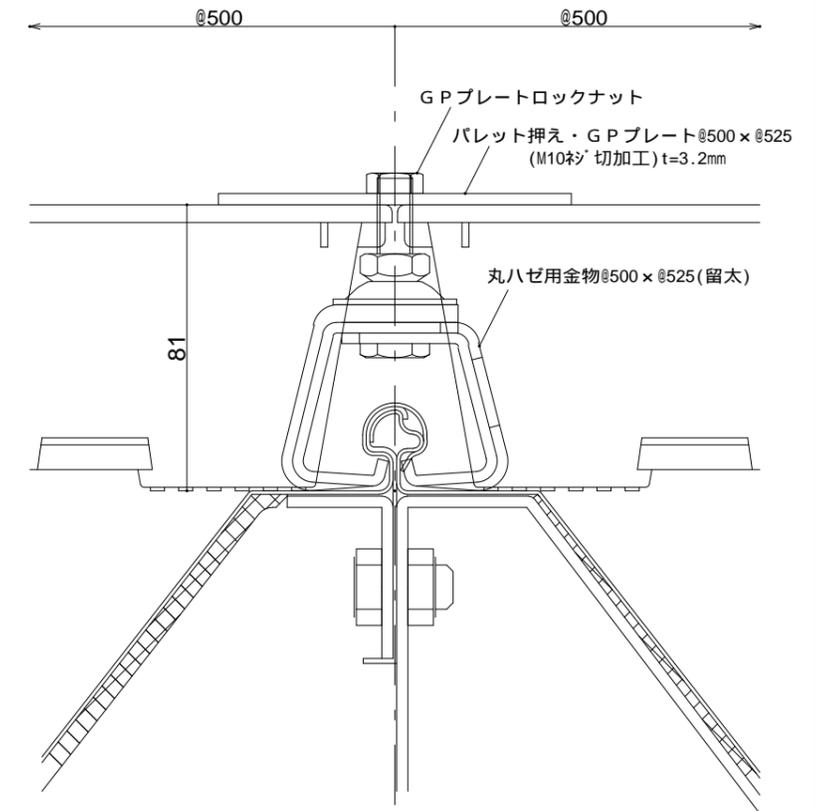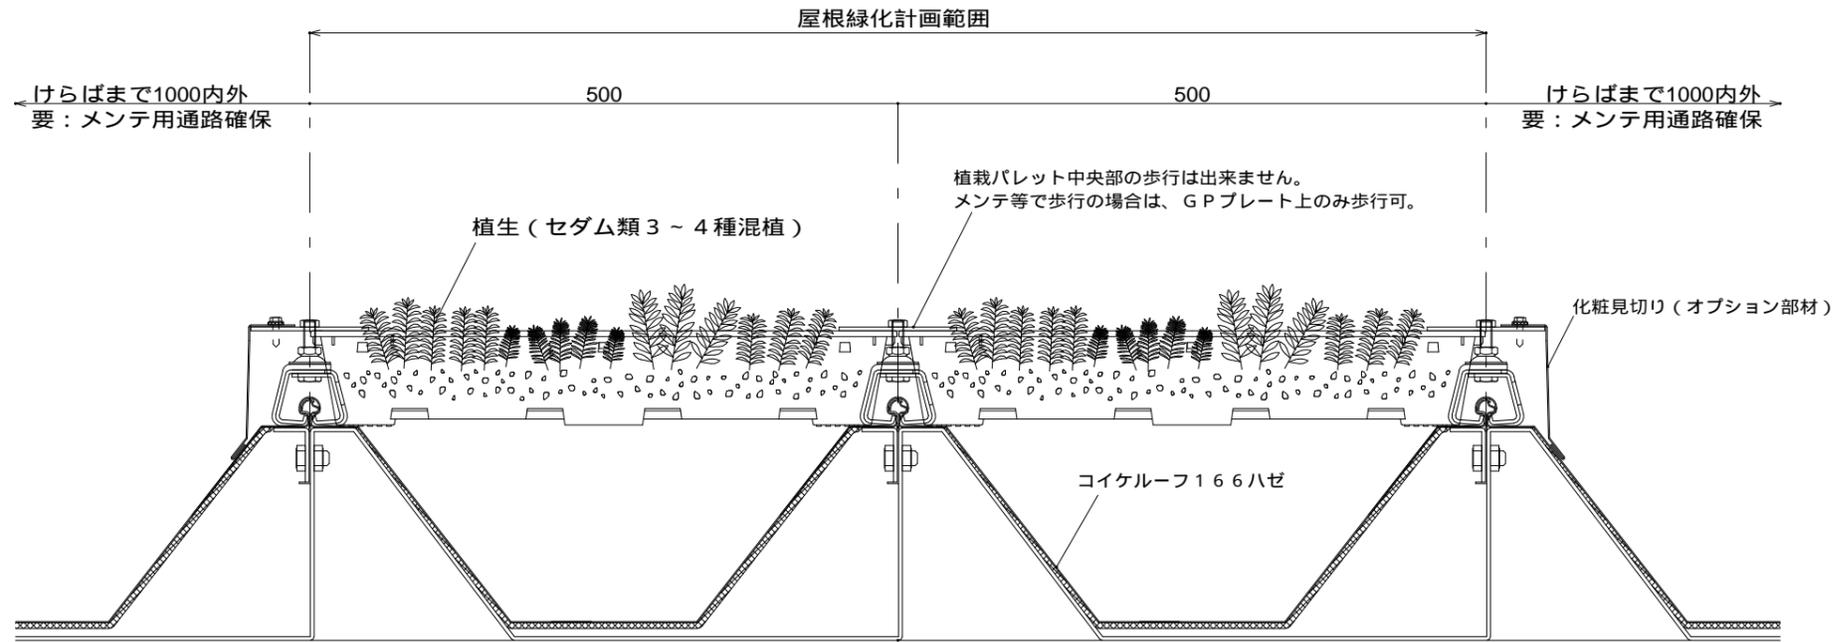

年月日	変更記事

受領日附	年月日	設計者
受領日附	年月日	施工者

日附	年月日	工事件名	設計番号
			KYGP166-A
作図	年月日	図面名	縮尺
	2019-09-27	コイケルーフ 丸ハゼ折板 H=166 屋根緑化工法・セダム類パレット工法図	A1-1