




DKライン330 嵌合断面図

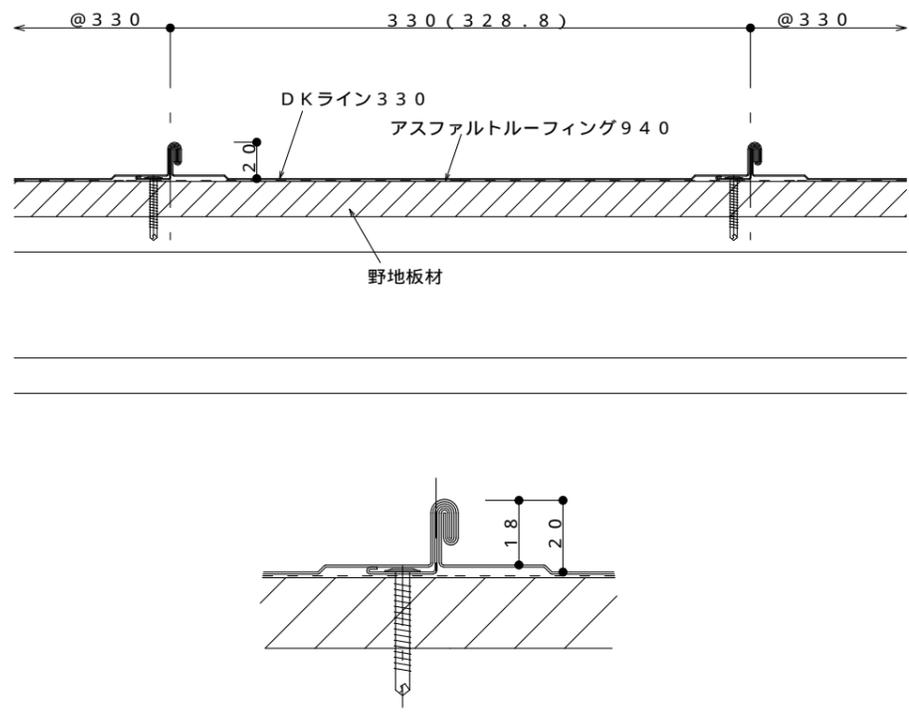


DKライン330 軒先部納め図

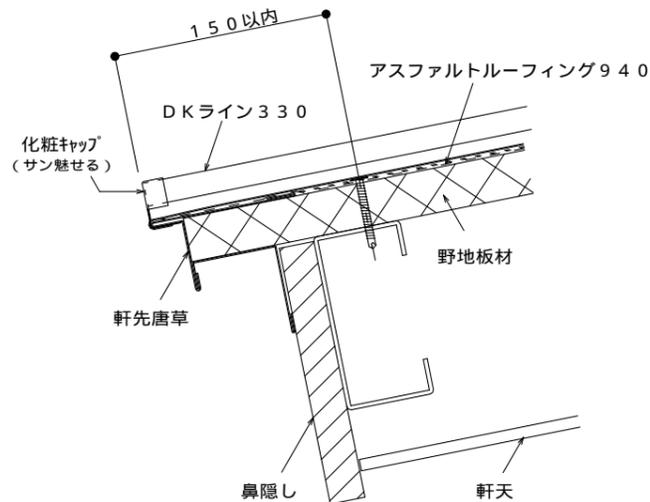


DKライン330 壁取合部(水上)納め図

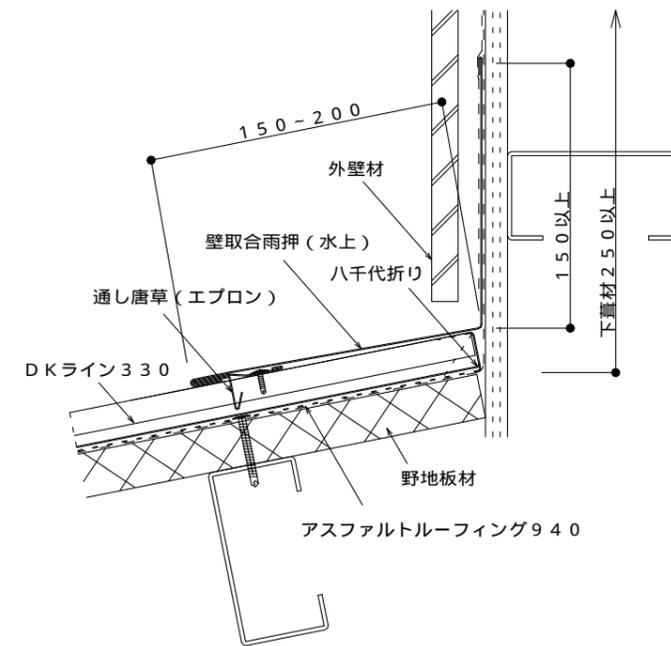


DKライン330 棟部納め図

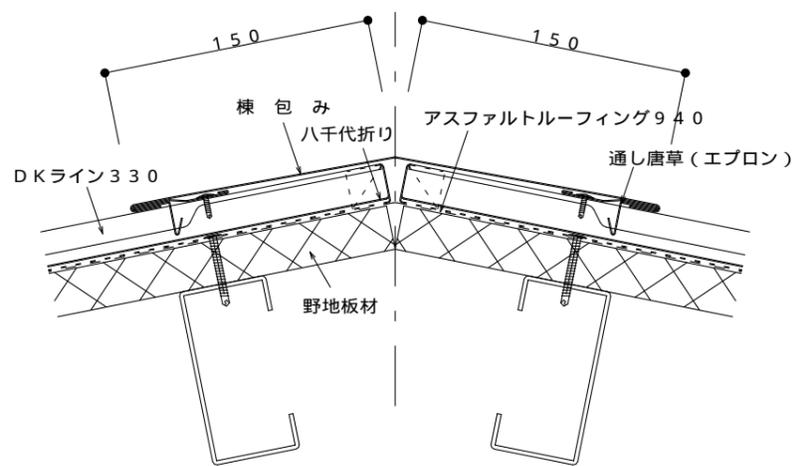

DKライン330 けらば部納め図


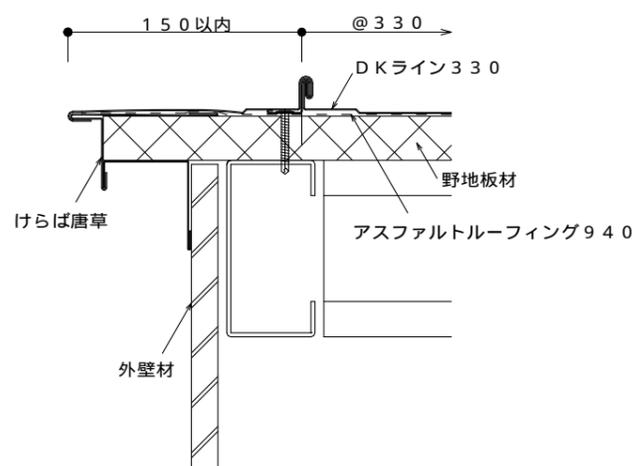


DKライン330 壁取合部(流れ)納め図

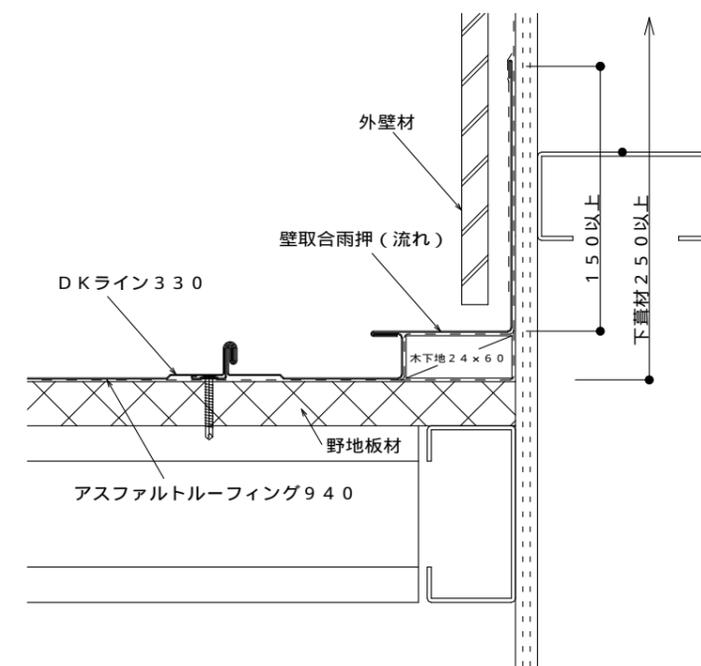

DKライン330 片棟部 参考納め図(1)

DKライン330 片棟部 参考納め図(2)

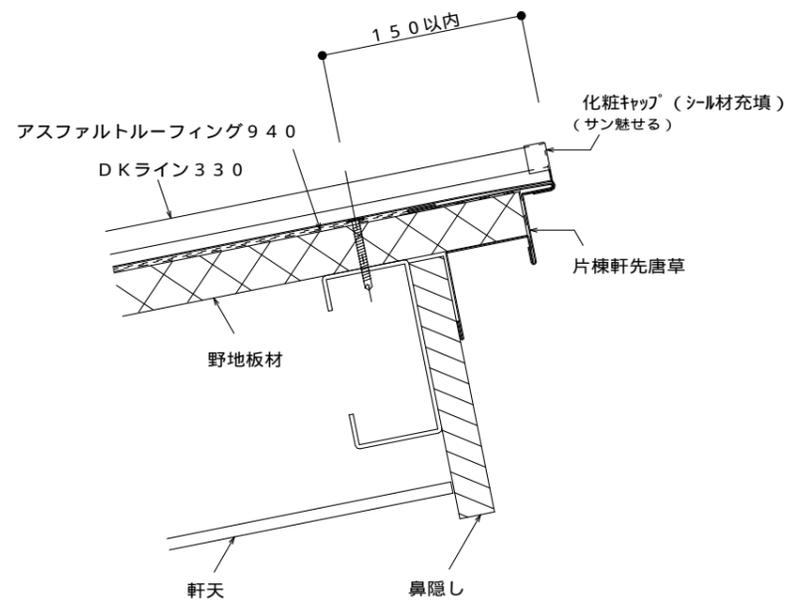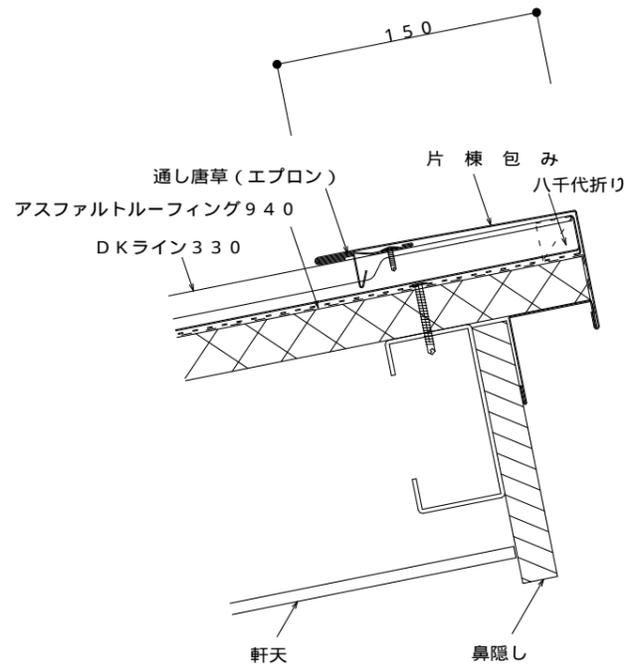

年月日	変更記	事

受領日	附	年	月	日
受領日	附	年	月	日

設計者	
施工者	

日附	年	月	日	工事件名	設計番号
					KR-DK-03
作図	年	月	日	図面名	縮尺
MA 2025-01-07				コイケルーフ DKライン330 参考納め図	A1-1/2 A3-1/4