




eルーフ横葺 220 棟包み納め図

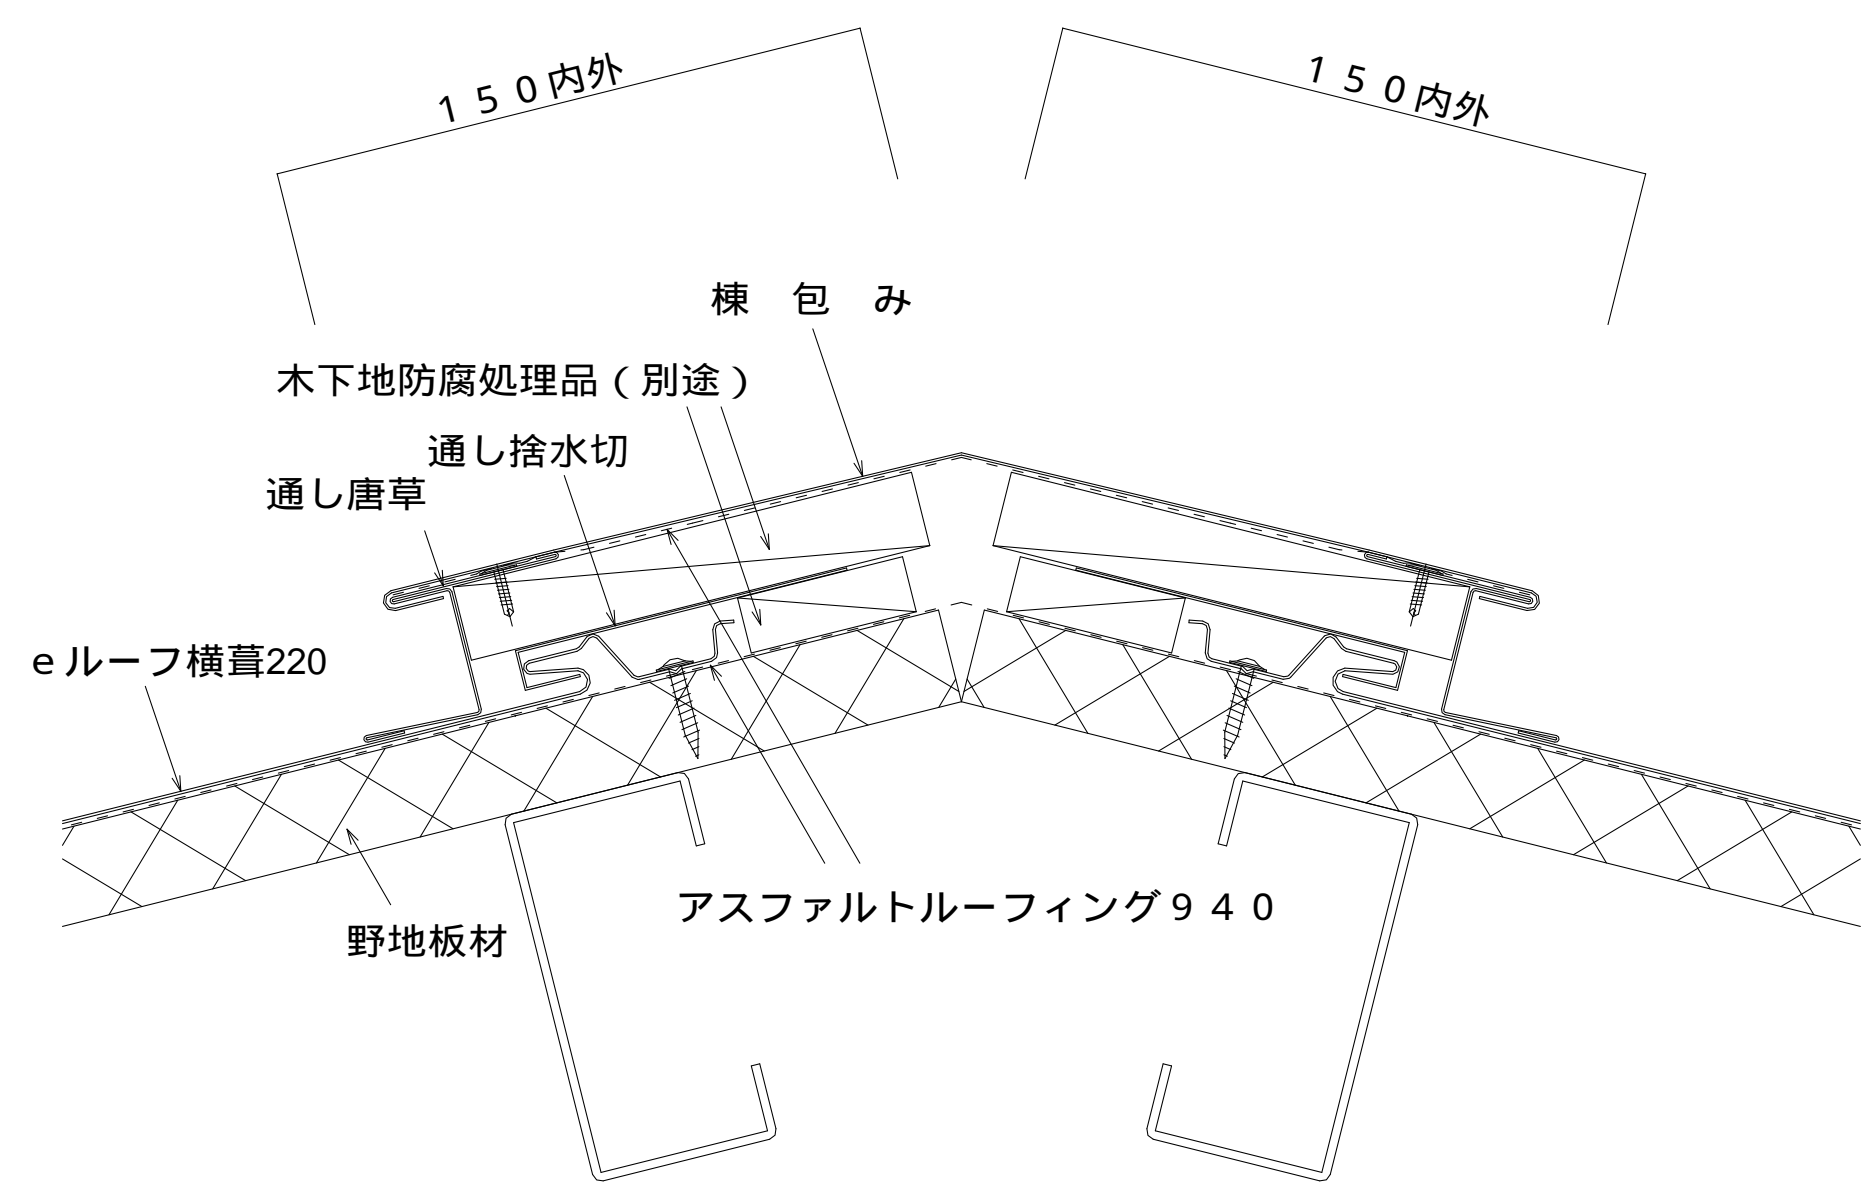


eルーフ横葺 220 壁取合部(水上)納め図

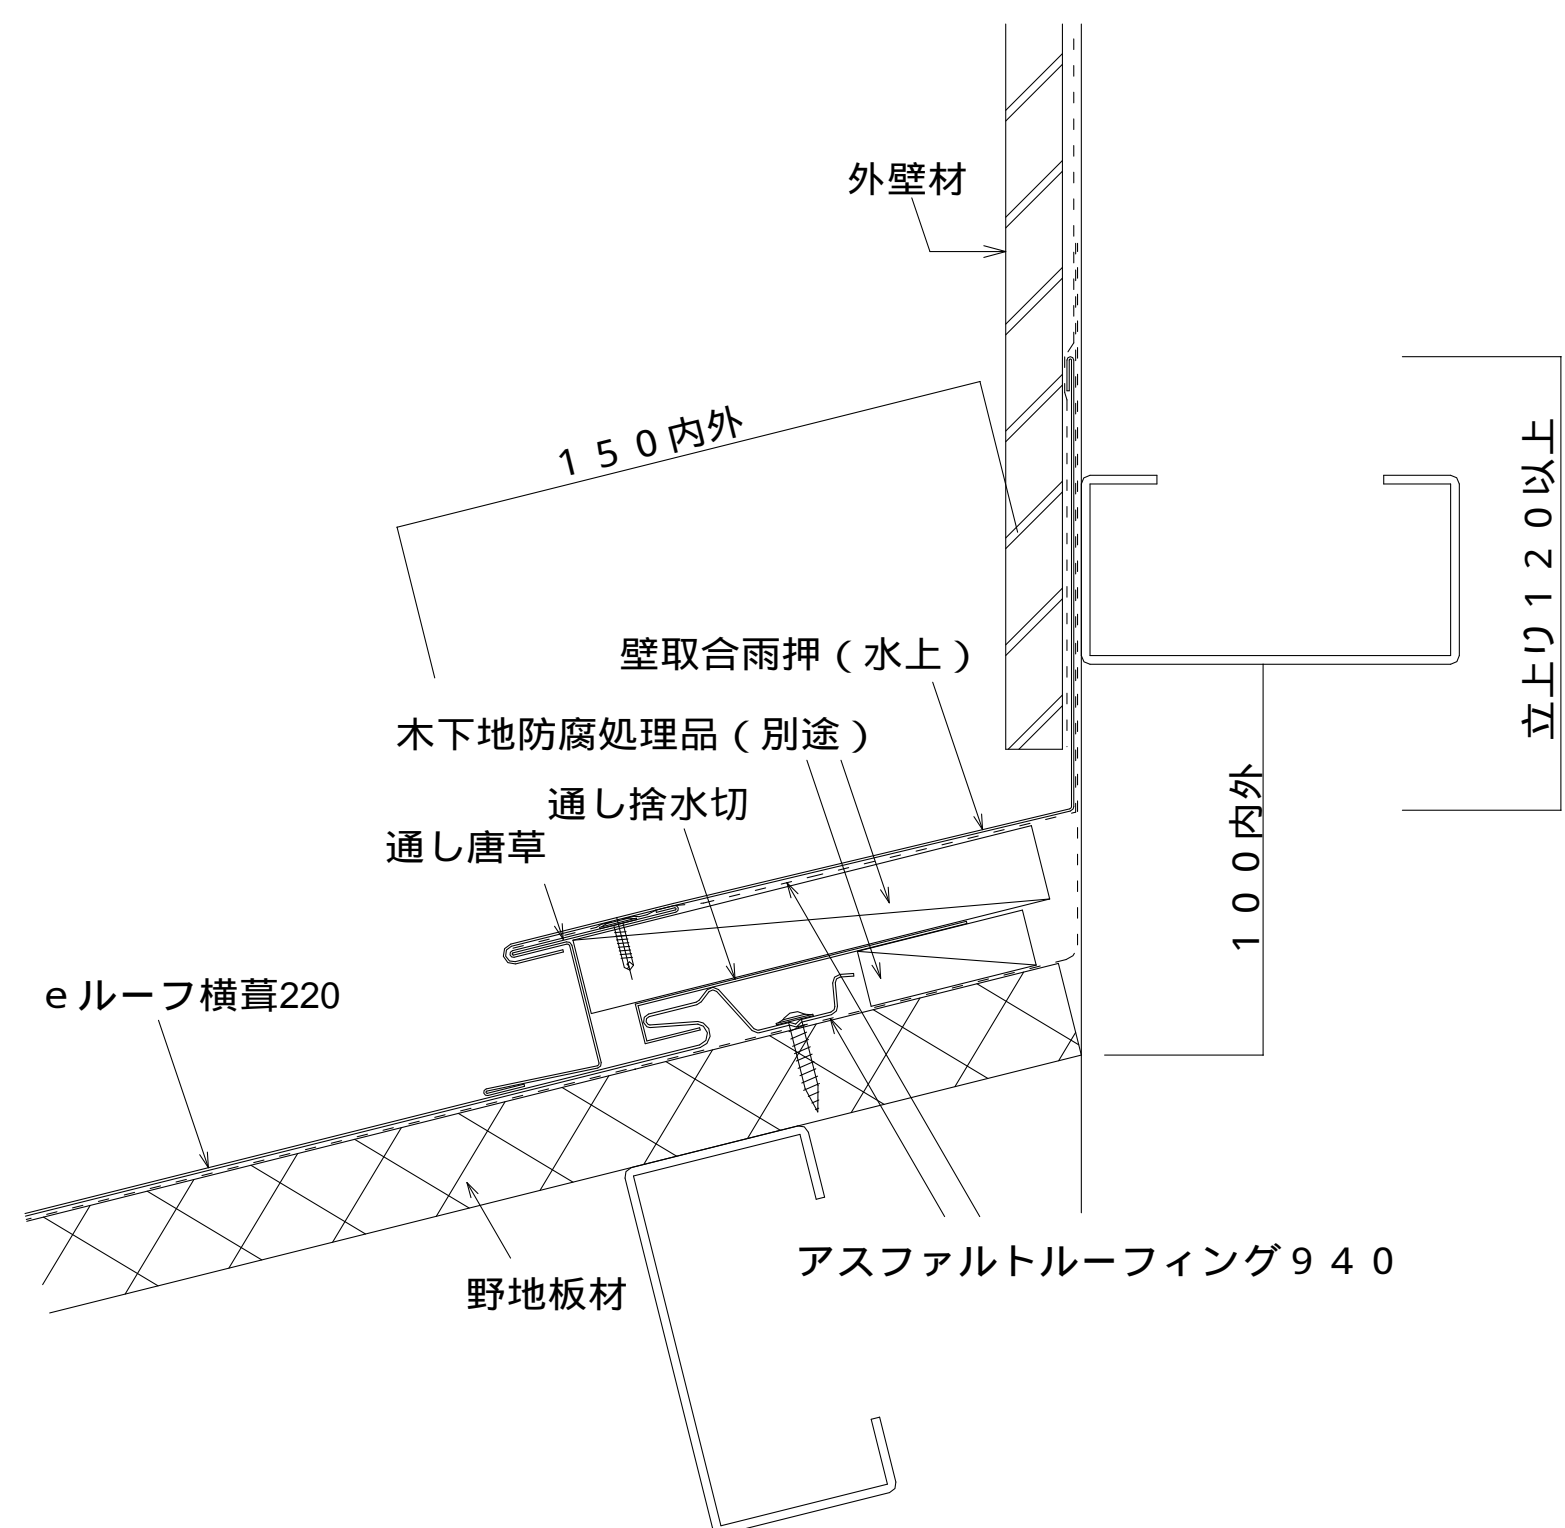


eルーフ横葺 220 降り棟コーナー部 納め図

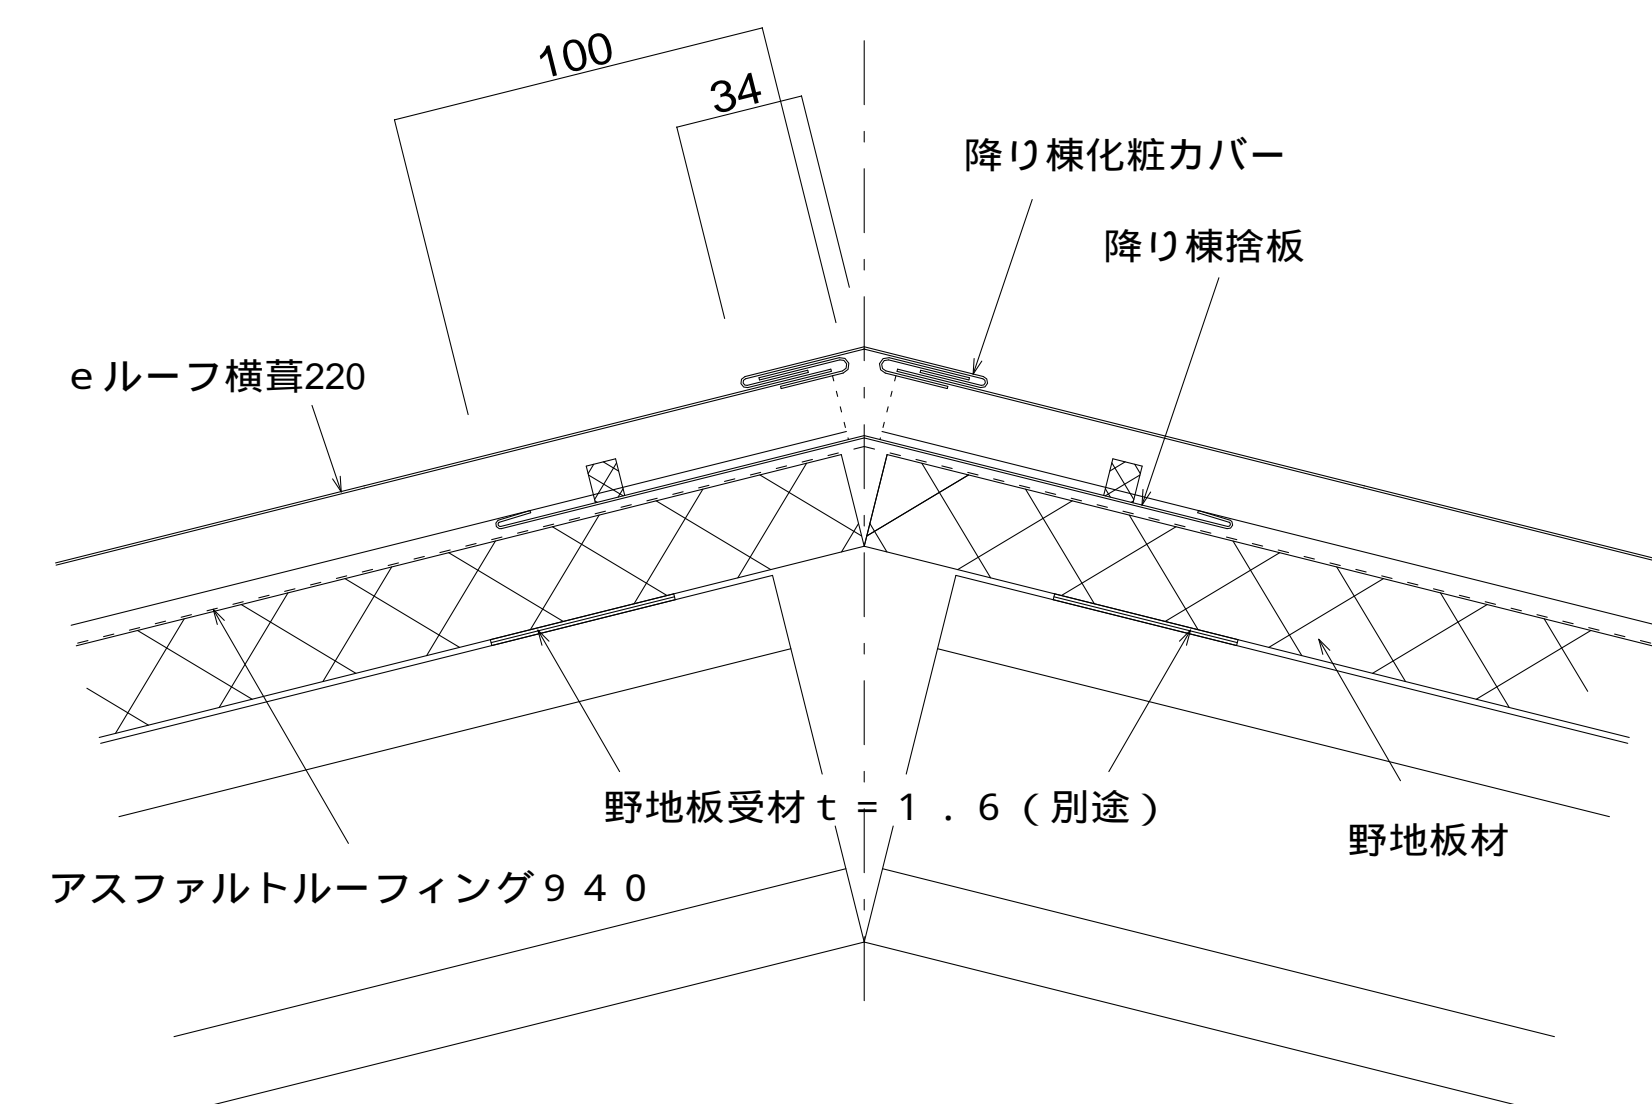

eルーフ横葺 220 片棟部納め図

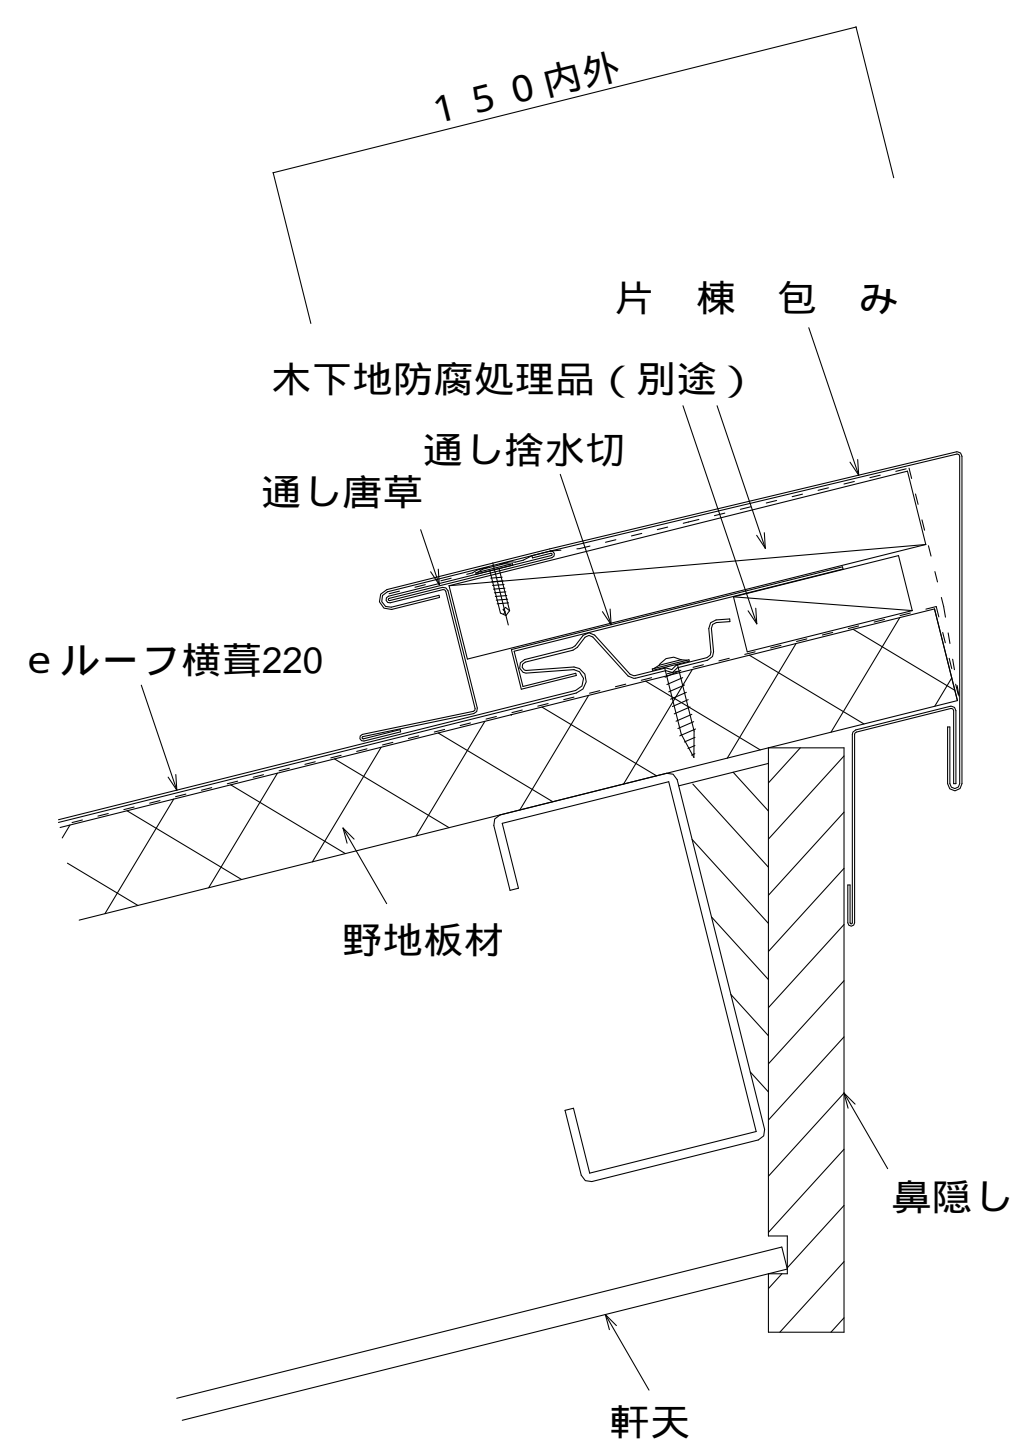

eルーフ横葺 220 壁取合部(流れ)納め図

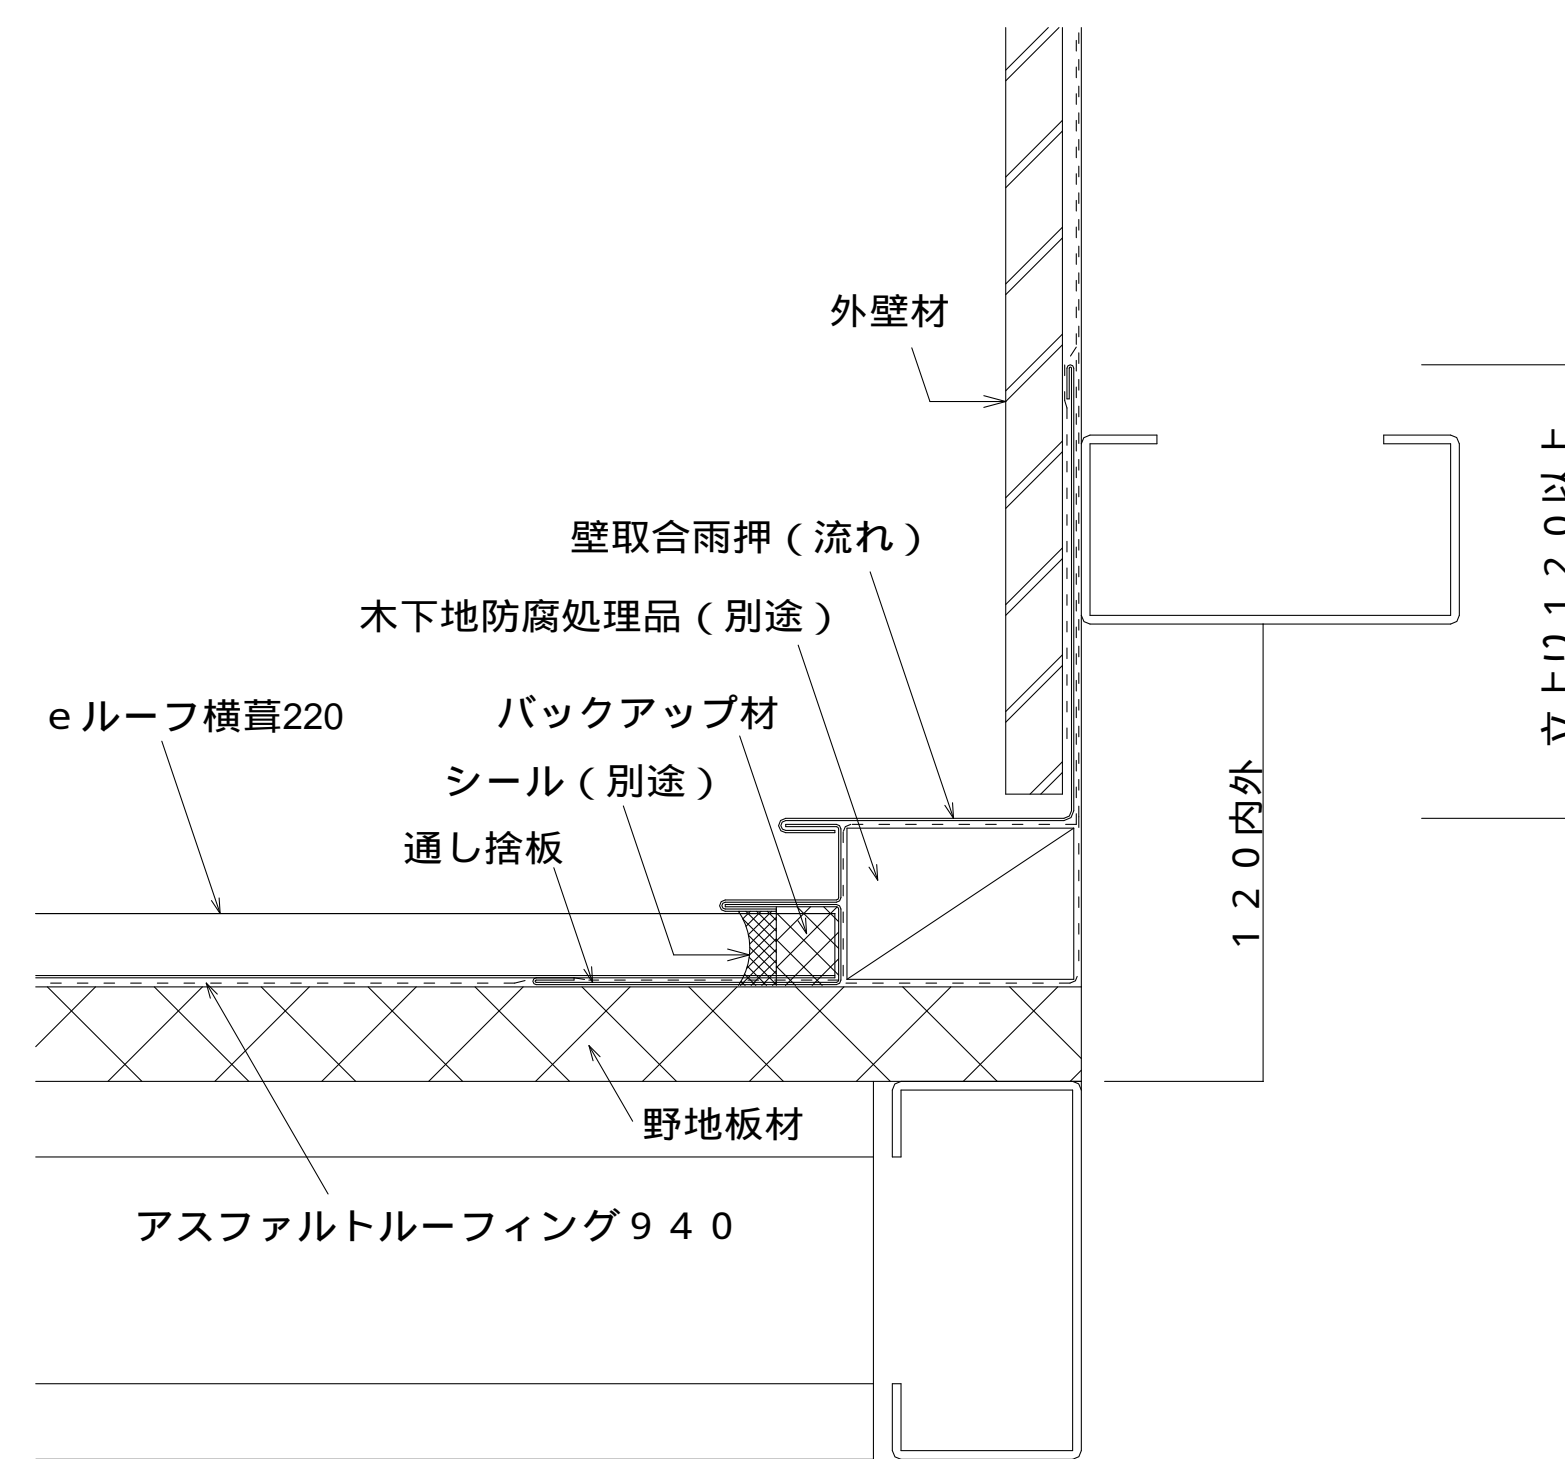

eルーフ横葺 220 降り谷部 納め図

