


成型鉄板大波

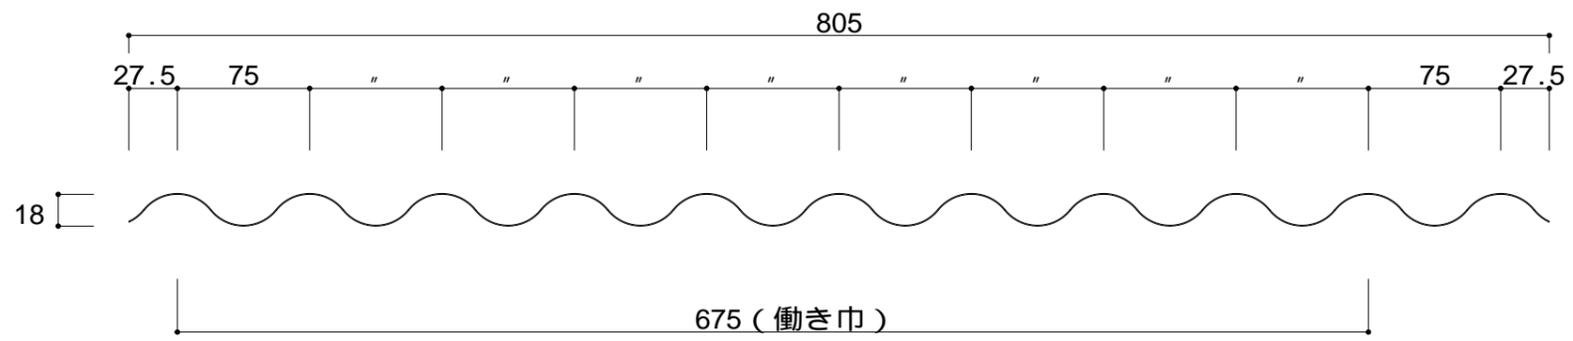

年月日	変更記号	事項

受領日附 年月日	設計者
受領日附 年月日	施工者

日附 年月日	工事件名
作図 年月日	図面名
MA 2015-06-04	コイケ 成形大波 断面図

設計番号
K-NAMI-02
縮尺
A1-1/2
A3-1/4